


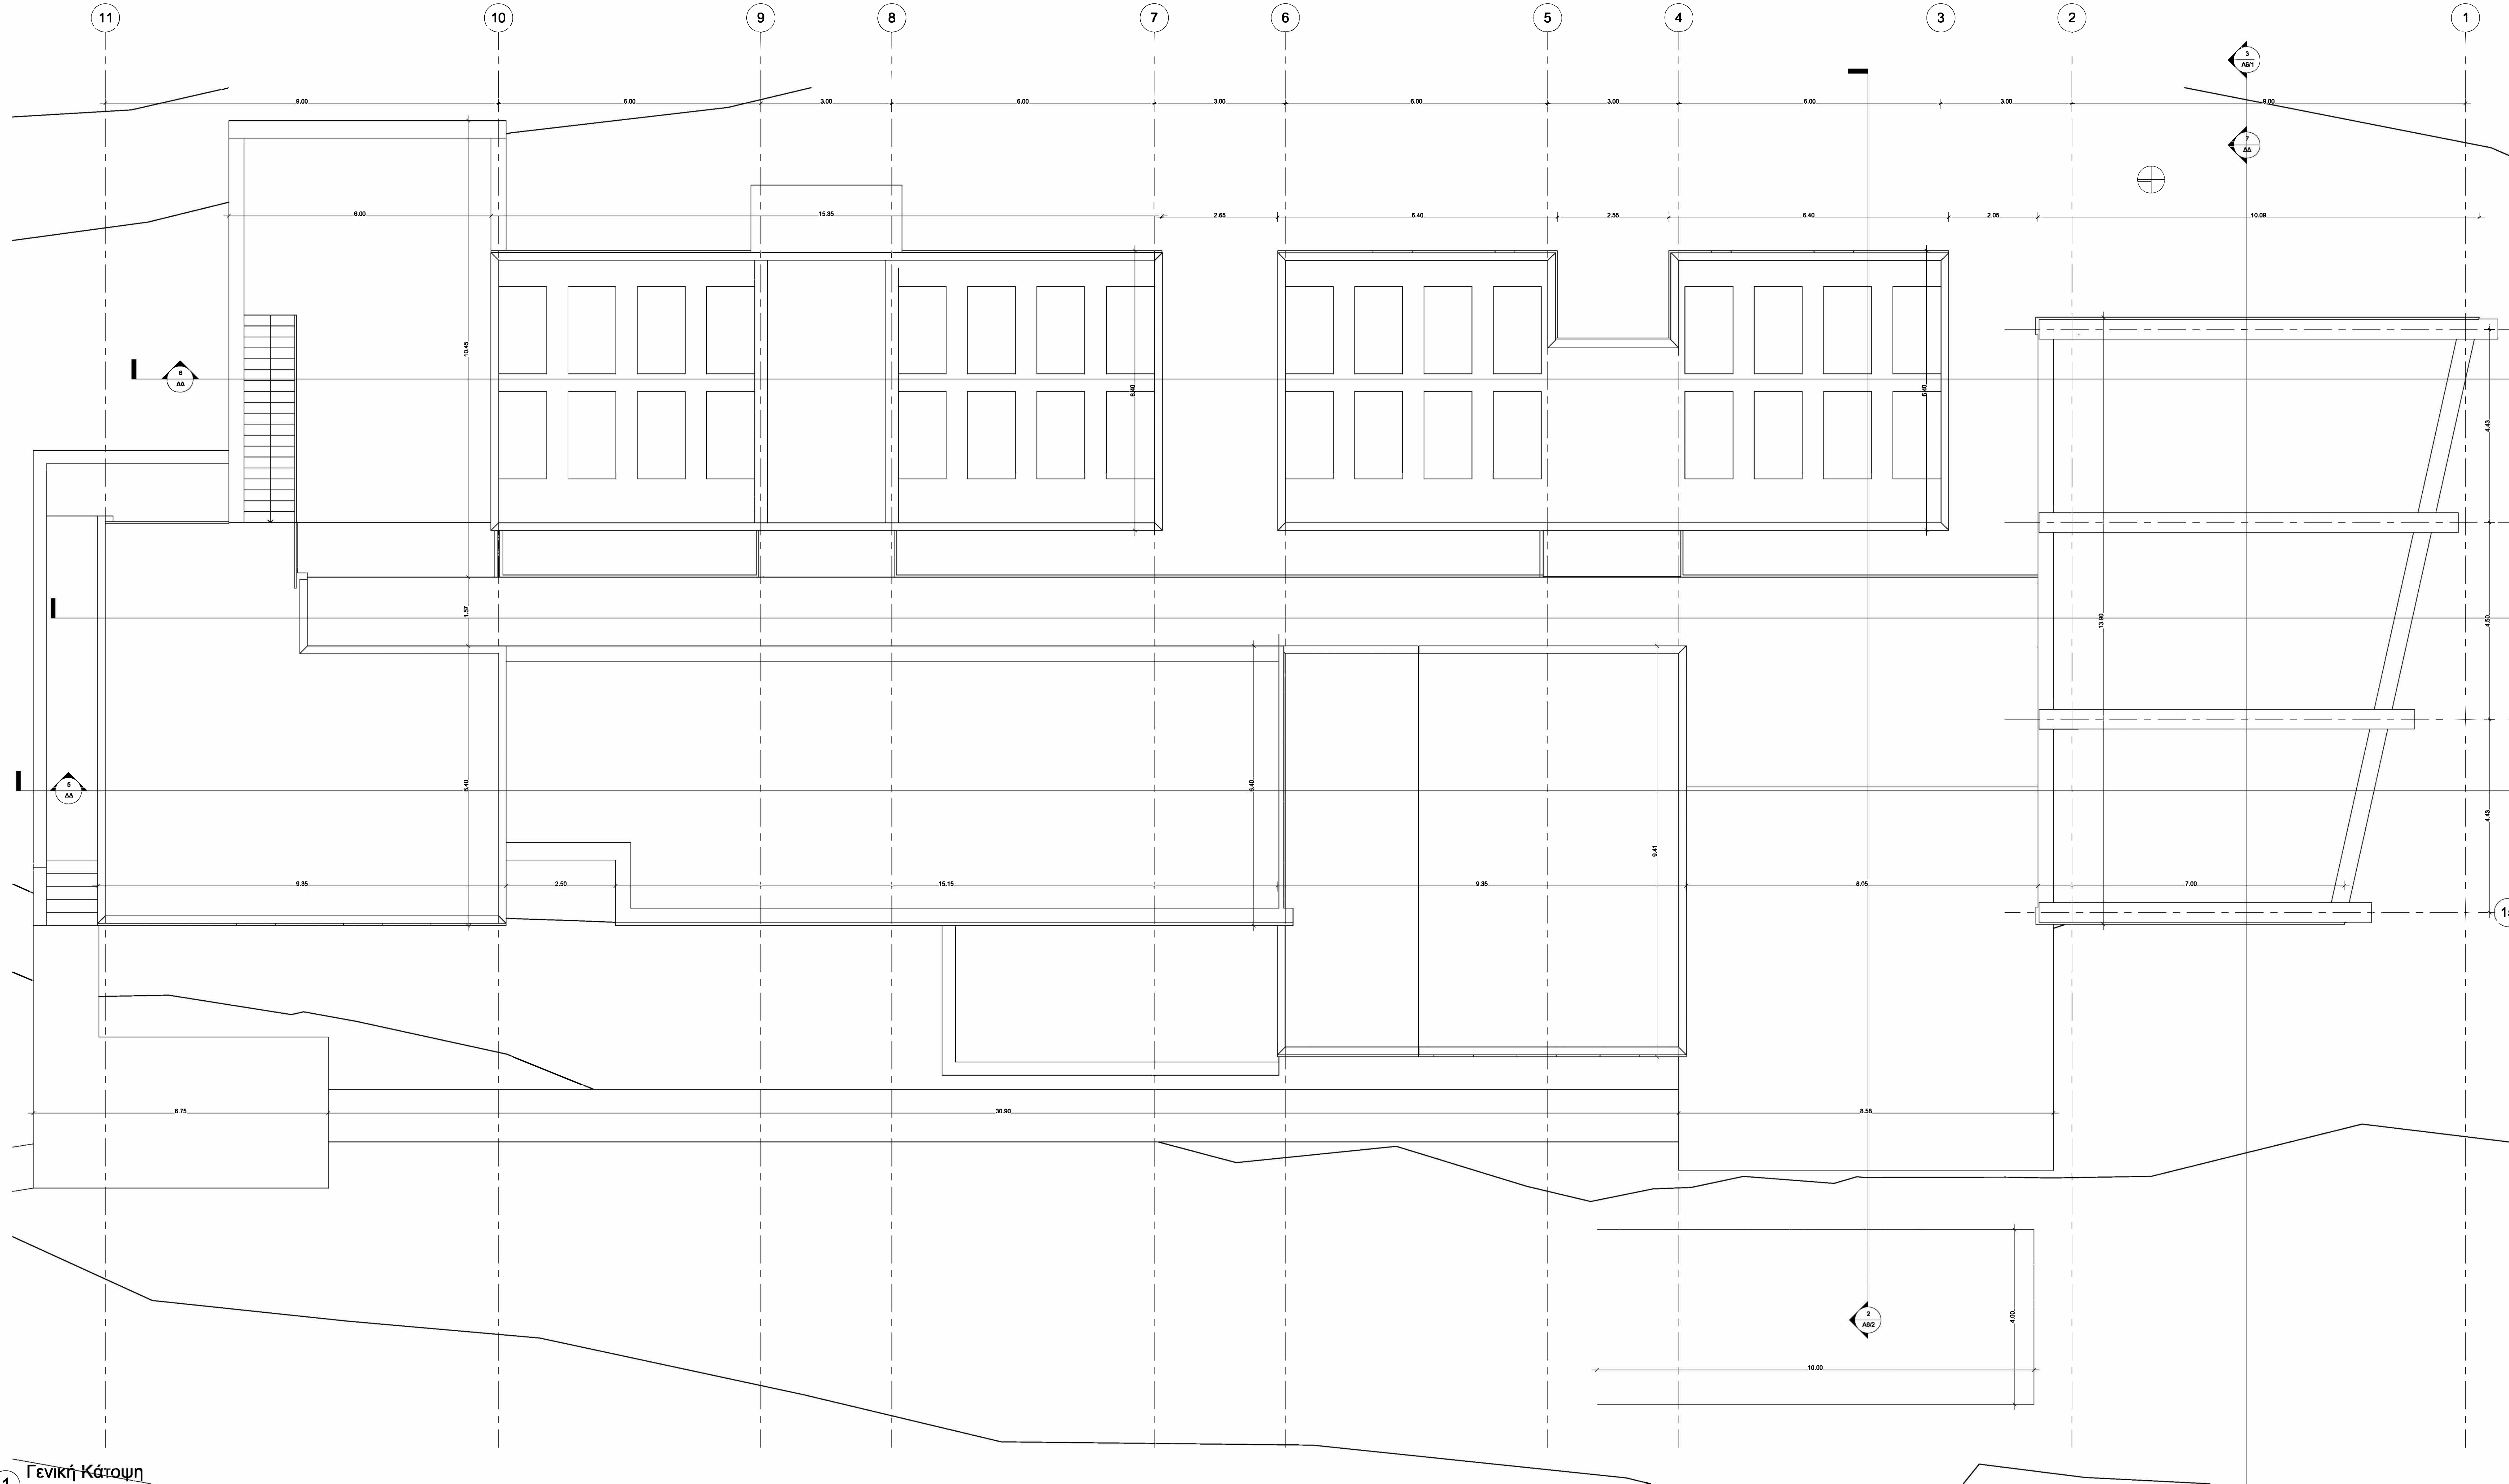

1 Γενική Κάτοψη
1 : 50

ΦΟΡΕΑΣ: ΕΘΝΙΚΟ ΑΣΤΕΡΟΣΚΟΠΕΙΟ ΑΘΗΝΩΝ	
ΕΡΓΟ: ΠΑΡΑΤΗΡΗΤΗΡΙΟ ΓΕΩΕΠΙΣΤΗΜΩΝ ΚΑΙ ΚΛΙΜΑΤΙΚΗΣ ΑΛΛΑΓΗΣ ΑΝΤΙΚΥΘΗΡΩΝ	
ΘΕΣΗ: ΑΝΤΙΚΥΘΗΡΑ	
ΘΕΜΑ ΣΧΕΔΙΟΥ:	ΑΡΙΘΜΟΣ ΣΧΕΔΙΟΥ:
ΓΕΝΙΚΗ ΚΑΤΟΨΗ	A1
	ΚΑΙΜΑΚΑ: 1 : 50
ΜΕΛΕΤΗΤΙΚΗ ΟΜΑΔΑ:	ΗΜΕΡΟΜΗΝΙΑ: ΙΟΥΝΙΟΣ 2022
ΑΡΧΙΤΕΚΤΟΝΙΚΗ ΜΕΛΕΤΗ: Χρυσή Σταυροπούλου (Υπεύθυνη Έργου), Αρχιτέκτων Μηχανικός ΕΜΠ - ΕΑΑ ΣΤΑΤΙΚΗ - ΤΟΠΟΓΡΑΦΙΚΗ ΜΕΛΕΤΗ: Αναστασία Κορωναίου, Πολιτικός Μηχανικός ΕΜΠ - ΕΑΑ ΗΜΙ ΜΕΛΕΤΕΣ: Αθανάσιος Μαρανιάς, Ηλεκτρολόγος Μηχανικός ΔΠΘ - ΕΑΑ ΣΥΜΒΟΥΛΟΙ ΜΗΧΑΝΙΚΟΙ: Γεωδάντας Βασιλός, Αρχιτέκτων Μπρ. ΕΜΠ, Ph.D(Edin) -Καθηγητής ΕΜΠ Γιάννης Λαζαρίδης, Τοπογράφος Μηχανικός ΕΜΠ Δοσθεύλης Ιωάννης, Αρχιτέκτων Μηχανικός ΕΜΠ Οικονόμου Νικόλαος, Μπρσων. Μηχανικός Παν. Πατρών Παναγιώτης Παναγιώτης, Πολιτικός Μηχανικός ΕΜΠ	
ΧΡΥΣΗ Σ. ΣΤΑΥΡΟΠΟΥΛΟΥ ΔΙΠΛ. ΑΡΧΙΤΕΚΤΟΝ ΜΗΧΑΝΙΚΟΣ ΕΘΝΙΚΟΥ ΜΕΤΣΟΒΙΟΥ ΠΟΛΥΤΕΧΝΕΙΟΥ ΜΕΛΟΣ Τ.Ε.Ε. ΑΡΙΘΜΟΣ ΜΗΤΡΩΟΥ 49018 ΠΑΡΗΛΗΘΕ Σ. ΑΘΗΝΑ 141-21 ΠΗΛ: 6948259493	