


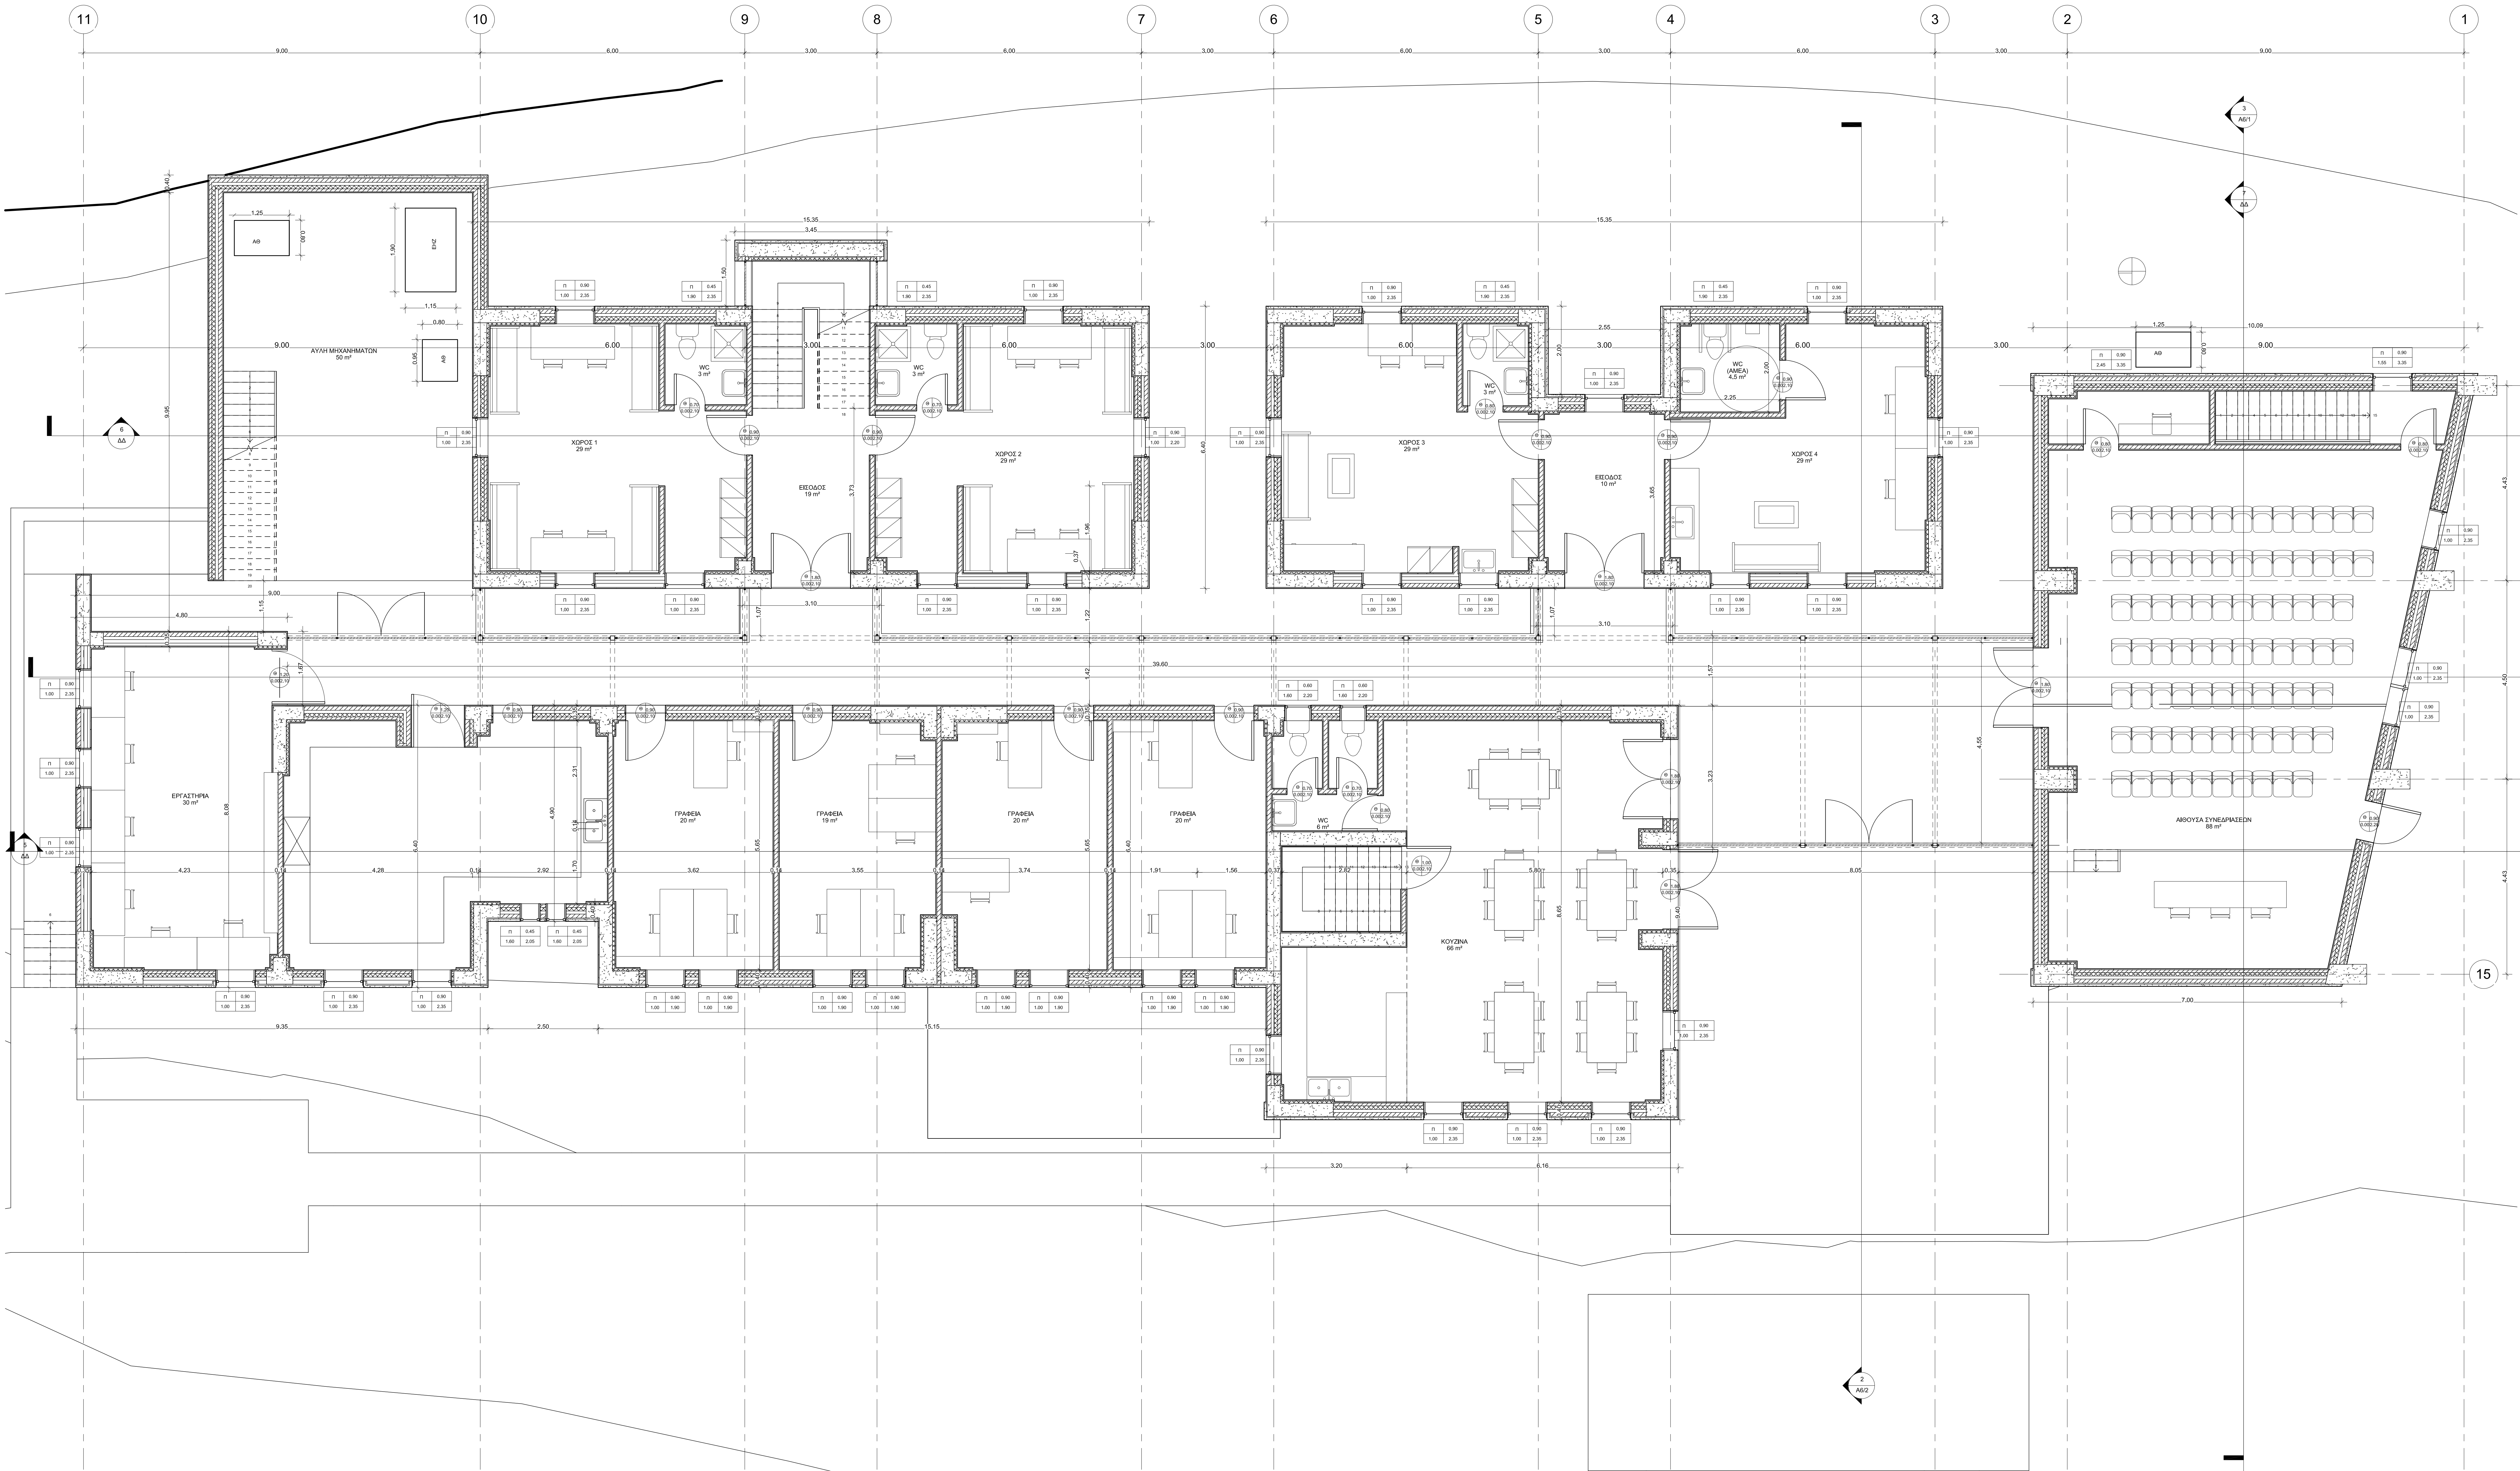

1 Ισόγειο (+123,00)
1 : 50

ΦΟΡΕΑΣ: ΕΘΝΙΚΟ ΑΣΤΕΡΟΣΚΟΠΕΙΟ ΑΘΗΝΩΝ

ΕΡΓΟ: ΠΑΡΑΤΗΡΗΤΗΡΙΟ ΓΕΩΕΠΙΣΤΗΜΩΝ
ΚΑΙ ΚΛΙΜΑΤΙΚΗΣ ΑΛΛΑΓΗΣ
ΑΝΤΙΚΥΘΗΡΩΝ

ΘΕΣΗ: ΑΝΤΙΚΥΘΗΡΑ

ΘΕΜΑ ΣΧΕΔΙΟΥ:

ΑΡΙΘΜΟΣ ΣΧΕΔΙΟΥ:

ΚΑΤΩΦΗ ΙΣΟΓΕΙΟΥ

A3

ΚΛΙΜΑΚΑ: 1 : 50

ΜΕΛΕΤΗΤΙΚΗ ΟΜΑΔΑ:

ΑΡΧΙΤΕΚΤΟΝΙΚΗ ΜΕΛΕΤΗ:
Χρυσή Σταυροπούλου (Υπεύθυνη Έργου),
Αρχιτέκτων Μηχανικός ΕΜΠ - ΕΑΑ

ΣΤΑΤΙΚΗ - ΤΟΠΟΓΡΑΦΙΚΗ ΜΕΛΕΤΗ:
Αναστασία Κοτρινάδου,
Πολιτικός Μηχανικός ΕΜΠ - ΕΑΑ

ΗΜ ΜΕΛΕΤΕΣ:
Αθανάσιος Μπαράκας,
Ηλεκτρολόγος Μηχανικός ΔΠΘ - ΕΑΑ

ΣΥΜΒΟΥΛΟΙ ΜΗΧΑΝΙΚΟΙ:
Γεωδασίας Βασιλές, Αρχιτέκτων Μηχ. ΕΜΠ, Ph.D(Edin)
-Καθιέρητης ΕΜΠ,
Γιάννης Χαριζάνης, Τοπογράφος Μηχανικός ΕΜΠ
Δοσολής Ιωσήφ, Αρχιτέκτων Μηχανικός ΕΜΠ
Οικονόμου Νικόλαος, Μηχαν. Μηχανικός Παν. Πατρών
Παναγιώτης Παναγιώτης, Πολιτικός Μηχανικός ΕΜΠ

ΧΡΥΣΗ Σ. ΣΤΑΥΡΟΠΟΥΛΟΥ
ΔΙΠΛ. ΑΡΧΙΤΕΚΤΩΝ ΜΗΧΑΝΙΚΟΣ
ΕΘΝΙΚΟΥ ΜΕΤΣΟΒΙΟΥ ΠΟΛΥΤΕΧΝΕΙΟΥ
ΜΕΛΟΣ Τ.Ε.Ε. ΑΡΙΘΜΟΣ ΜΗΤΡΩΟΥ 49018
ΠΑΡΗΛΘΩΣ 5, ΑΘΗΝΑ 115 27 / ΤΗΛ : 694229483