


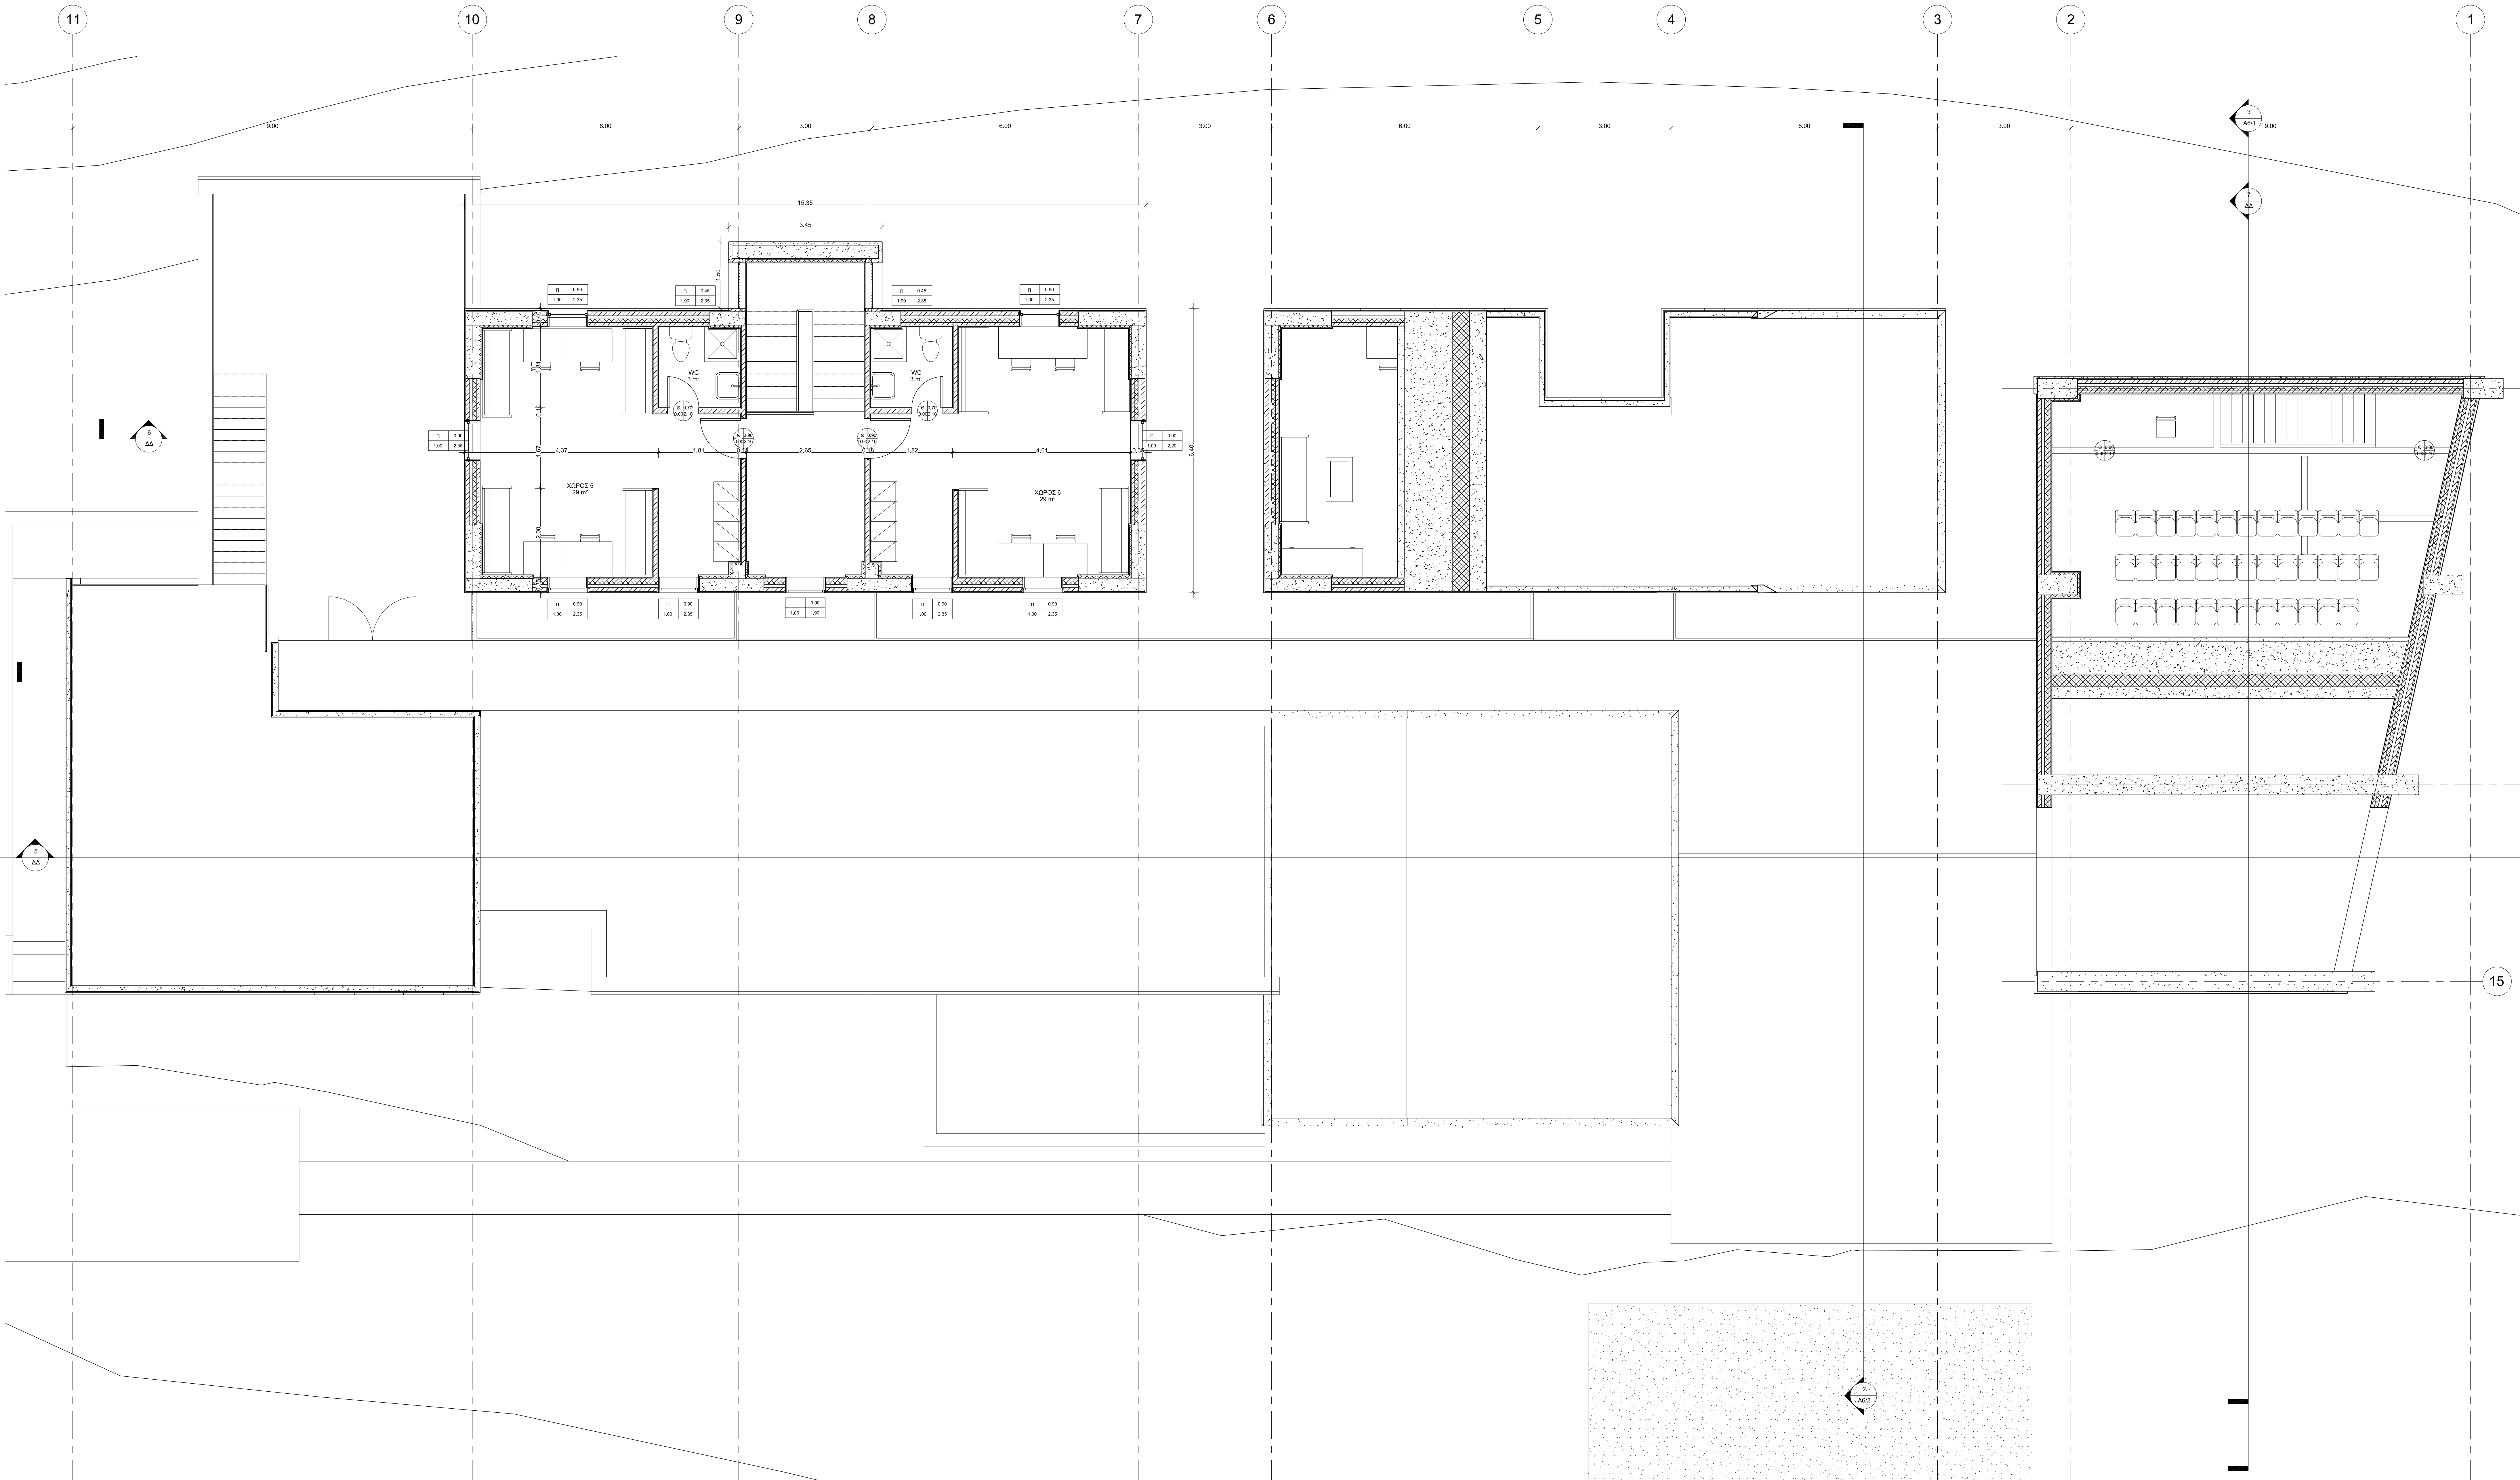

1 Όροφος (+126.00)
1 : 50

ΦΟΡΕΑΣ: ΕΘΝΙΚΟ ΑΣΤΕΡΟΣΚΟΠΕΙΟ ΑΘΗΝΩΝ	
ΕΡΓΟ: ΠΑΡΑΤΗΡΗΤΗΡΙΟ ΓΕΩΕΠΙΣΤΗΜΩΝ ΚΑΙ ΚΛΙΜΑΤΙΚΗΣ ΑΛΛΑΓΗΣ ΑΝΤΙΚΥΘΗΡΩΝ	
ΘΕΣΗ: ΑΝΤΙΚΥΘΗΡΑ	
ΘΕΜΑ ΣΧΕΔΙΟΥ:	ΑΡΙΘΜΟΣ ΣΧΕΔΙΟΥ:
ΚΑΤΟΨΗ ΟΡΟΦΟΥ	A4
	ΚΛΙΜΑΚΑ: 1 : 50
ΗΜΕΡΟΜΗΝΙΑ: ΙΑΝΟΥΑΡΙΟΣ 2019	
ΜΕΛΕΤΗΤΙΚΗ ΟΜΑΔΑ: ΑΡΧΙΤΕΚΤΟΝΙΚΗ ΜΕΛΕΤΗ: Χρύση Σταυροπούλου (Υπεύθυνη Έργου), Αρχιτέκτων Μηχανικός ΕΜΠ - ΕΑΑ ΣΤΑΤΙΚΗ - ΤΟΠΟΓΡΑΦΙΚΗ ΜΕΛΕΤΗ: Αναστασία Κοτρινάρου, Πολιτικός Μηχανικός ΕΜΠ - ΕΑΑ Η/Μ ΜΕΛΕΤΕΣ: Αθανάσιος Μαρκόπου, Ηλεκτρολόγος Μηχανικός ΔΠΘ - ΕΑΑ ΣΥΜΒΟΥΛΟΙ ΜΗΧΑΝΙΚΟΙ: Γκωνάτσος Βασιλής, Αρχιτέκτων Μηχ. ΕΜΠ, Ph.D.(Edin) -Καθιγνήτης ΕΜΠ Γιάννης Παπαγιάννης, Τοπογράφος Μηχανικός ΕΜΠ Δαυίδης Ιωσήφ, Αρχιτέκτων Μηχανικός ΕΜΠ Οικονόμου Νικόλαος, Μηχαν. Μηχανικός Παν. Πατρών Παναγιώτης Παναγιώτης, Πολιτικός Μηχανικός ΕΜΠ	
ΧΡΥΣΗ Σ. ΣΤΑΥΡΟΠΟΥΛΟΥ ΔΙΠΛ. ΑΡΧΙΤΕΚΤΩΝ ΜΗΧΑΝΙΚΟΣ ΕΘΝΙΚΟΥ ΜΕΤΣΟΒΙΟΥ ΠΟΛΥΤΕΧΝΕΙΟΥ ΜΕΛΟΣ Τ.Ε.Ε. ΑΡΙΘΜΟΣ ΚΗΤΗΡΟΥ 48016 ΠΑΡΗΛΗΘΟΣ 5, ΑΘΗΝΑ 115 27 ΤΗΛ.: 6948259453	