


1 Ανατολική Όψη 1.50
1 : 50

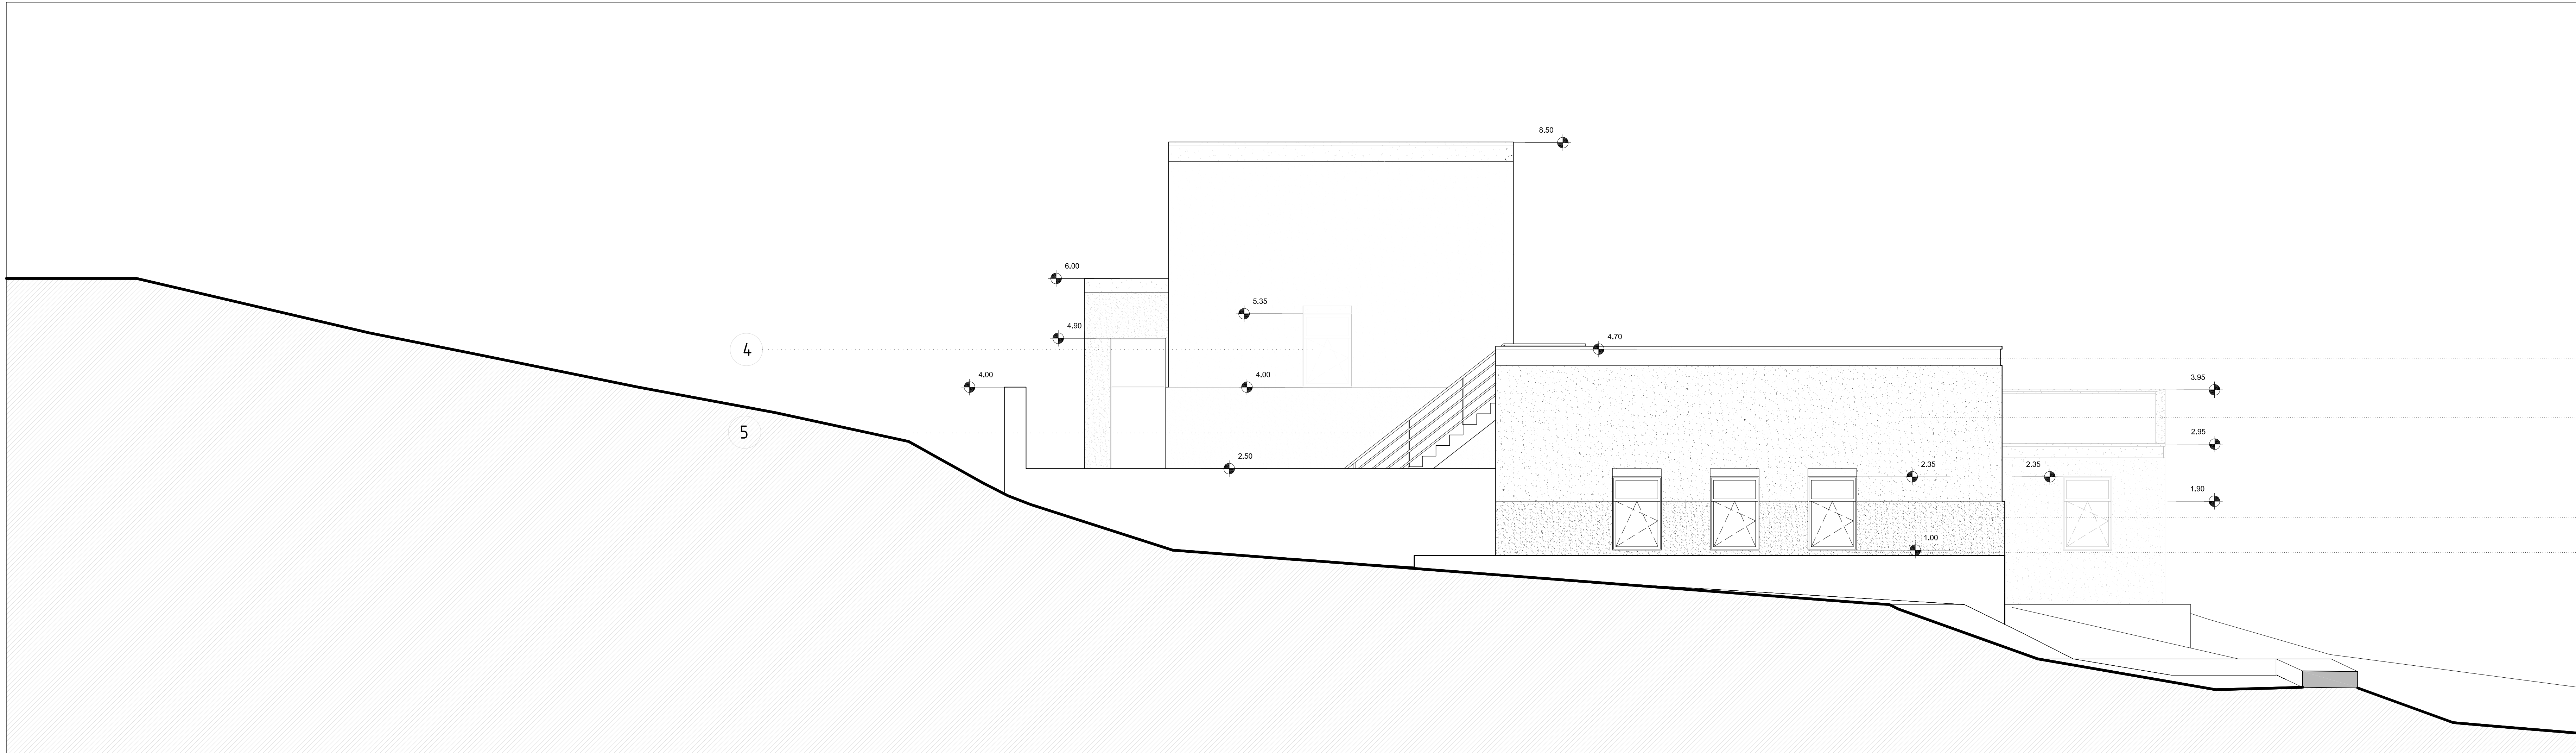

2 Βορινή Όψη 1.50
1 : 50

ΥΠΟΜΝΗΜΑ ΥΛΙΚΩΝ

- ΤΟΙΧΟΠΟΙΙΑ ΣΟΒΑΤΙΣΜΕΝΗ
ΜΕ ΑΔΡΟ ΣΟΒΑ
ΧΡΩΜΑΤΟΣ ΚΟΚΚΙΝΟΠΟΥ-ΩΧΡΑ (RAL 8023)
- ΤΟΙΧΟΠΟΙΙΑ ΣΟΒΑΤΙΣΜΕΝΗ
ΜΕ ΛΕΙΟ ΣΟΒΑ
ΧΡΩΜΑΤΟΣ ΥΠΟΠΡΑΣΙΝΟΥ (RAL 6005)
- ΕΜΦΑΝΕΣ ΣΚΥΡΩΣΜΑ
- ΚΟΥΦΩΜΑΤΑ ΑΛΟΥΜΙΝΙΟΥ (RAL 7043)
- ΜΕΤΑΛΛΙΚΑ ΚΙΓΚΛΙΔΩΜΑΤΑ (RAL 7043)

ΦΟΡΕΑΣ: ΕΘΝΙΚΟ ΑΣΤΕΡΟΣΚΟΠΕΙΟ ΑΘΗΝΩΝ

ΕΡΓΟ: ΠΑΡΑΤΗΡΗΤΗΡΙΟ ΓΕΩΕΠΙΣΤΗΜΩΝ
ΚΑΙ ΚΛΙΜΑΤΙΚΗΣ ΑΛΛΑΓΗΣ
ΑΝΤΙΚΥΘΗΡΩΝ

ΘΕΣΗ: ΑΝΤΙΚΥΘΗΡΑ

ΘΕΜΑ ΣΧΕΔΙΟΥ:

ΑΡΙΘΜΟΣ ΣΧΕΔΙΟΥ:

ΟΨΕΙΣ

A5/1

ΚΛΙΜΑΚΑ: 1 : 50

ΜΕΛΕΤΗΤΙΚΗ ΟΜΑΔΑ:

ΑΡΧΙΤΕΚΤΟΝΙΚΗ ΜΕΛΕΤΗ:
Χρύση Σταυροπούλου (Υπεύθυνη Έργου),
Αρχιτέκτων Μηχανικός ΕΜΠ - ΕΑΑ

ΣΤΑΤΙΚΗ - ΤΟΠΟΓΡΑΦΙΚΗ ΜΕΛΕΤΗ:
Αναστασία Κοτρινάρου,
Πολιτικός Μηχανικός ΕΜΠ - ΕΑΑ

ΗΜΜ ΜΕΛΕΤΕΣ:
Αθανάσιος Μαρκόπουλος,
Ηλεκτρολόγος Μηχανικός ΔΠΘ - ΕΑΑ

ΣΥΜΒΟΥΛΟΙ ΜΗΧΑΝΙΚΟΙ:
Γεωδωσας Βασιλης, Αρχιτέκτων Μηχ. ΕΜΠ, Ph.D(Edin)
-Καθηγητής ΕΜΠ
Γιάννης Παρηνίτζης, Τοπογράφος Μηχανικός ΕΜΠ
Δαυδωνής Ιωσήφ, Αρχιτέκτων Μηχανικός ΕΜΠ
Οικονόμου Νικόλαος, Μηχαν. Μηχανικός Παν. Πατρών
Παναγιώτης Παναγιώτης, Πολιτικός Μηχανικός ΕΜΠ

ΧΡΥΣΗ Σ. ΣΤΑΥΡΟΠΟΥΛΟΥ
ΔΙΠΛ. ΑΡΧΙΤΕΚΤΩΝ ΜΗΧΑΝΙΚΟΣ
ΕΘΝΙΚΟΥ ΜΕΤΣΟΒΙΟΥ ΠΟΛΥΤΕΧΝΕΙΟΥ
ΜΕΛΟΣ Τ.Ε.Ε. ΑΡΙΘΜΟΣ ΜΗΤΡΩΟΥ 49016
ΠΑΡΗΛΘΕΣ 5, ΑΘΗΝΑ 141 21 ΤΗΛ.: 6948259453