



 

1 Δυτική Όψη 1.50
1 : 50

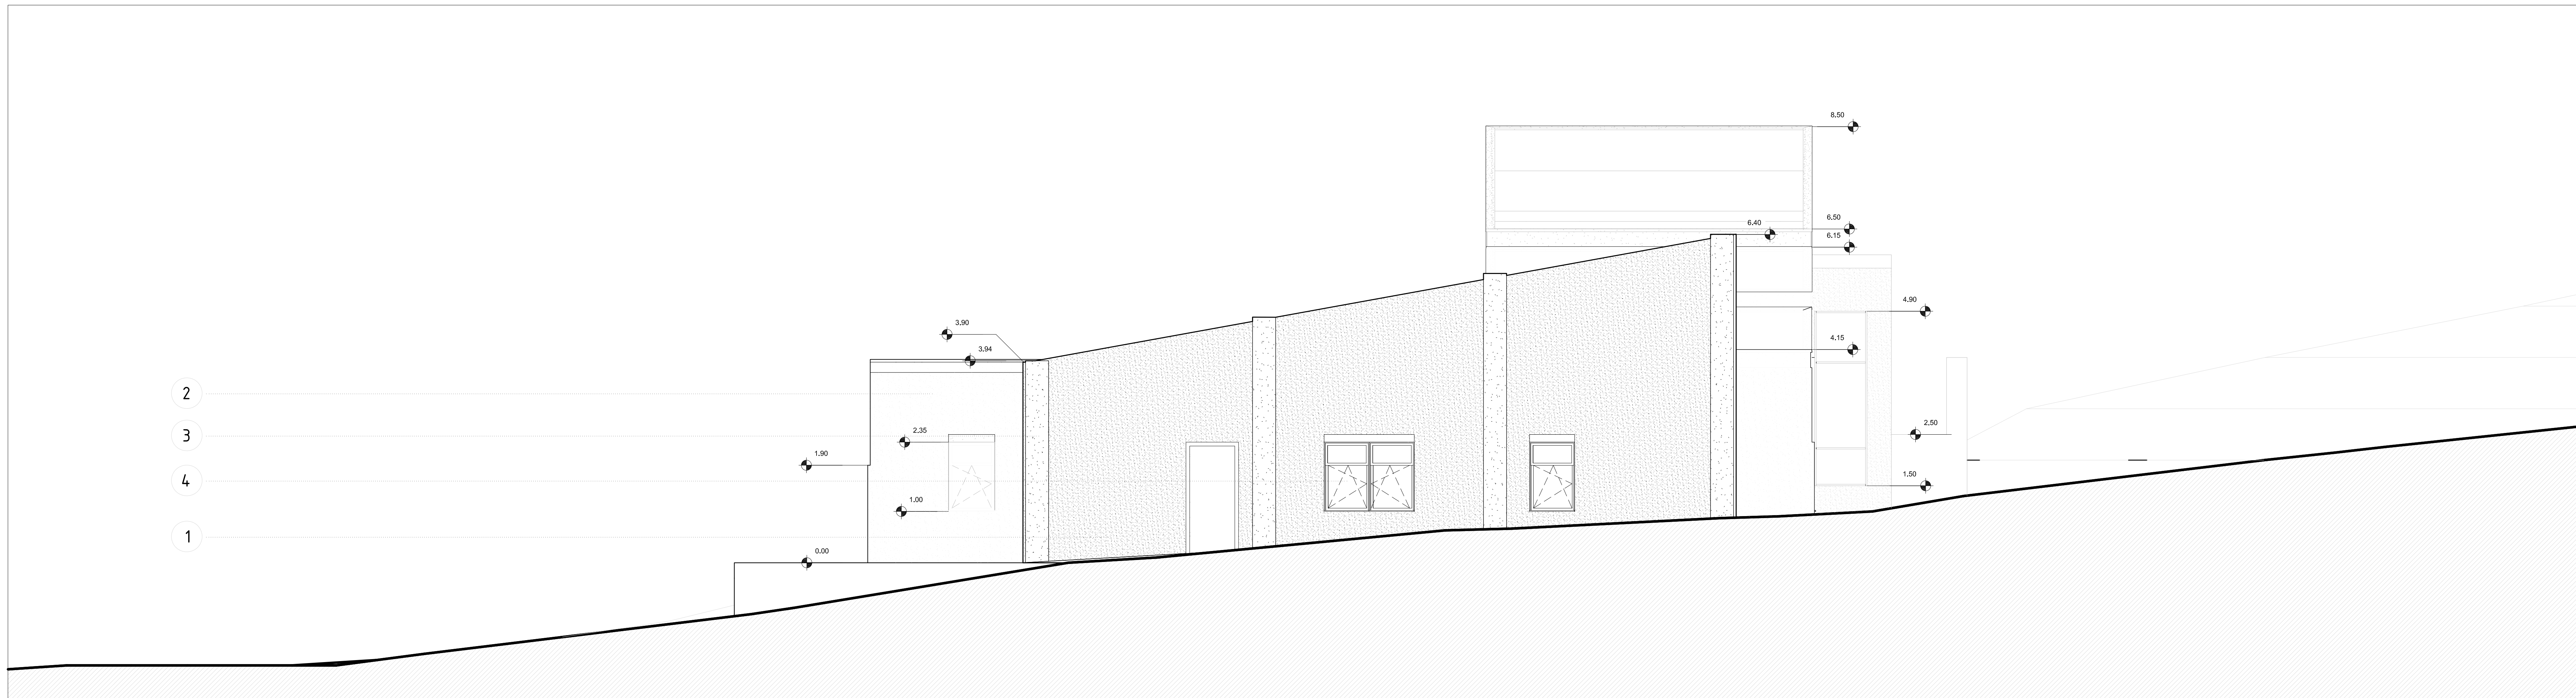

2 Νότια Όψη 1.50
1 : 50

ΥΠΟΜΝΗΜΑ ΥΛΙΚΩΝ

- 1 ΤΟΙΧΟΠΟΙΑ ΣΟΒΑΤΙΣΜΕΝΗ
ΜΕ ΛΕΙΟ ΣΟΒΑ
ΧΡΩΜΑΤΟΣ ΚΟΚΚΙΝΟΠΟΥ-ΟΧΡΑ (RAL 8023)
- 2 ΤΟΙΧΟΠΟΙΑ ΣΟΒΑΤΙΣΜΕΝΗ
ΜΕ ΛΕΙΟ ΣΟΒΑ
ΧΡΩΜΑΤΟΣ ΥΠΟΠΡΑΣΙΝΟΥ (RAL 6005)
- 3 ΕΜΦΑΝΕΣ ΣΚΥΡΟΔΕΜΑ (RAL 7043)
- 4 ΚΟΥΦΩΜΑΤΑ ΑΛΟΥΜΙΝΙΟΥ (RAL 7043)
- 5 ΜΕΤΑΛΛΙΚΑ ΚΙΓΚΛΙΔΩΜΑΤΑ (RAL 7043)

ΦΟΡΕΑΣ: ΕΘΝΙΚΟ ΑΣΤΕΡΟΣΚΟΠΕΙΟ ΑΘΗΝΩΝ

ΕΡΓΟ: ΠΑΡΑΤΗΡΗΤΗΡΙΟ ΓΕΩΕΠΙΣΤΗΜΩΝ
ΚΑΙ ΚΛΙΜΑΤΙΚΗΣ ΑΛΛΑΓΗΣ
ΑΝΤΙΚΥΘΗΡΩΝ

ΘΕΣΗ: ΑΝΤΙΚΥΘΗΡΑ

ΘΕΜΑ ΣΧΕΔΙΟΥ:

ΑΡΙΘΜΟΣ ΣΧΕΔΙΟΥ:

ΟΨΕΙΣ

A5/2

ΚΛΙΜΑΚΑ: 1 : 50

ΜΕΛΕΤΗΤΙΚΗ ΟΜΑΔΑ:

ΑΡΧΙΤΕΚΤΟΝΙΚΗ ΜΕΛΕΤΗ:
Χρύση Σταυροπούλου (Υπεύθυνη Έργου),
Αρχιτέκτων Μηχανικός ΕΜΠ - ΕΑΑ

ΣΤΑΤΙΚΗ - ΤΟΠΟΓΡΑΦΙΚΗ ΜΕΛΕΤΗ:
Αναστασία Κοτρινάραου,
Πολιτικός Μηχανικός ΕΜΠ - ΕΑΑ

ΗΜ ΜΕΛΕΤΕΣ:
Αθανάσιος Μαρκόπουλος,
Ηλεκτρολόγος Μηχανικός ΔΠΘ - ΕΑΑ

ΣΥΜΒΟΥΛΟΙ ΜΗΧΑΝΙΚΟΙ:
Γκαυλάτσος Βασίλης, Αρχιτέκτων Μηχ. ΕΜΠ, Ph.D(Edin)
-Καθηγητής ΕΜΠ
Γλυκός Γεωργίου, Τοπογράφος Μηχανικός ΕΜΠ
Δουδωνής Ιωσήφ, Αρχιτέκτων Μηχανικός ΕΜΠ
Οικονόμου Νικόλαος, Μηχ. Μηχανικός Παν. Πατρών
Παναγιώτης Παναγιώτης, Πολιτικός Μηχανικός ΕΜΠ

ΧΡΥΣΗ Σ. ΣΤΑΥΡΟΠΟΥΛΟΥ
ΔΙΠΛ. ΑΡΧΙΤΕΚΤΩΝ ΜΗΧΑΝΙΚΟΣ
ΕΘΝΙΚΟΥ ΜΕΤΕΣΟΒΙΟΥ ΠΟΛΥΤΕΧΝΕΙΟΥ
ΜΕΛΟΣ Τ.Ε.Ε. ΑΡΙΘΜΟΣ ΜΗΤΡΩΟΥ 49018
ΠΑΡΙΣΘΕΝ Σ. ΑΘΗΝΑ 141/21 Π/Α: 694829453